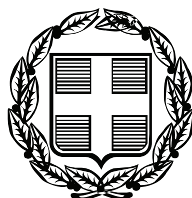


ΕΦΗΜΕΡΙΣ ΤΗΣ ΚΥΒΕΡΝΗΣΕΩΣ

ΤΗΣ ΕΛΛΗΝΙΚΗΣ ΔΗΜΟΚΡΑΤΙΑΣ

ΤΕΥΧΟΣ ΤΕΤΑΡΤΟ **Αρ. Φύλλου 39**

4 Φεβρουαρίου 2008

ΑΠΟΦΑΣΕΙΣ

Αριθμ. 24845/6339/Φ.αιγ. - παρ./Ε.77

Καθορισμός το πρώτον των ορίων αιγιαλού - παραλίας και δημιουργία ζώνης παραλίας, στη θέση «Σχινέζα», Ελαιοχωρίου, Δήμου Στυραίων, Ν. Εύβοιας.

Ο ΓΕΝΙΚΟΣ ΓΡΑΜΜΑΤΕΑΣ
ΠΕΡΙΦΕΡΕΙΑΣ ΣΤΕΡΕΑΣ ΕΛΛΑΔΑΣ

Έχοντας υπόψη:

1. Τις διατάξεις του ν. 2971/2001 (ΦΕΚ 285τ.Α΄/19-12-01) «περί αιγιαλού, παραλίας και άλλες διατάξεις».

2. Τις διατάξεις του ν.δ. 439/1970 «Περί συμπληρώσεως των διατάξεων του αιγιαλού».

3. Τις διατάξεις του ν. 3200/1955 «περί διοικητικής αποκεντρώσεως», όπως αυτές τροποποιήθηκαν και ισχύουν σήμερα με τα ν.δ. 532/1970, β.δ. 704/1970, β.δ. 705/1970, β.δ. 192/1972, π.δ. 71/1984, π.δ. 347/1986, ν. 2026/1992 και π.δ. 97/1993.

4. Τις διατάξεις της παρ. 21 του άρθρου 46 του ν.3220/2004 (ΦΕΚ 15 τ.Α΄/28.1.2004), «μέτρα αναπτυξιακής και κοινωνικής πολιτικής - αντικειμενοποίηση του φορολογικού ελέγχου και άλλες διατάξεις» δυνάμει των οποίων από 10.4.2004, αρμοδιότητες του Υπουργού Οικονομίας και Οικονομικών, οι οποίες ανήκαν ή είχαν μεταβιβαστεί στους Νομάρχες μέχρι την έναρξη λειτουργίας των Νομαρχιακών Αυτοδιοικήσεων και αφορούν θέματα του Υπουργείου Οικονομίας και Οικονομικών, που εξαιρέθηκαν από την κατάργηση με τις διατάξεις της παρ. 2 του άρθρου 39 του ν. 2218/1994, περιέρχονται στους Γενικούς Γραμματείς Περιφερειών.

5. Την υπ' αριθμ. 1063649/790/Α0006/3.8.2004 απόφαση του Υπουργού Οικονομίας και Οικονομικών «περί καταγραφής και διοικητικής κωδικοποίησης των αρμοδιοτήτων σε θέματα Υπηρεσιών του Υπουργείου Οικονομίας και Οικονομικών, που περιέρχονται στους Γενικούς Γραμματείς Περιφερειών κατά τις διατάξεις της παρ. 21 του άρθρου 46 του ν. 3220/2004».

6. Την υπ' αριθμ. 2434/27.5.2004, όπως τροποποιήθηκε με την υπ' αριθμ. 3009/11.11.2004 και την υπ' αριθμ. 87/11.1.2005 αποφάσεις του Γενικού Γραμματέα Περιφέρειας Στερεάς Ελλάδας με την οποία ορίζεται η ΔΔΕ/ΠΣΕ αρμόδια για την επικύρωση των ορίων αιγιαλού και παραλίας.

7. Την από 4.7.2007 έκθεση της κατά το άρθρο 3 του ν.2971/2001 αρμόδιας Επιτροπής καθορισμού των ορίων του αιγιαλού - παραλίας - παλ. αιγιαλού, που καθόρισε το πρώτον τα όρια αιγιαλού - παραλίας - παλαιού αιγιαλού στη θέση «Σχινέζα», Ελαιοχωρίου, του Δήμου Στυραίων, Ν. Εύβοιας, με ενδιαφερόμενες τις κ. Ελισάβετ Παπαδημητρίου και Καμέλια Μαράντου.

8. Το από Ιούλιο 2005, με κλίμακα 1:500 κτηματολογικό-υψομετρικό διάγραμμα των πτυχιούχου τοπογράφου μηχανικού Τ.Ε. Χρήστου Καγιούλη, σε μία (1) πινακίδα, που ελέγχθηκε για την ακρίβεια της αποτύπωσης την 18.10.2006 από τον Τριαντάφυλλο Πουρνή, τεχνολόγο μηχανικό της ΤΥΔΚ και θεωρήθηκε την ίδια ημερομηνία από τον Ελευθέριο Κασιμάτη, τοπογράφο μηχανικό ΓΙΕ/Α, προϊστάμενο της Τ.Υ.Δ.Κ. Ν. Εύβοιας, όπως ορίζουν οι διατάξεις του άρθρου 4 παρ. 2 του ν. 2971/2001. και συνοδεύει την Έκθεση της προαναφερόμενης Επιτροπής.

9. Τη σύμφωνη γνώμη του Γενικού Επιτελείου Ναυτικού, που διατυπώθηκε στο υπ' αριθμ. Φ.544.5/862/07/Σ.9034/8.10.2007 έγγραφο του.

10. Το υπ' αριθμ. Φ. 121/2270/6.12.2007 έγγραφο της Κτηματικής Υπηρεσίας Ν. Εύβοιας, με το οποίο ζητείται η έκδοση της απόφασης., αποφασίζουμε:

1. Επικυρώνουμε την από 4.7.2007 έκθεση της κατά το άρθρο 3 του ν. 2971/2001 αρμόδιας Επιτροπής καθορισμού των ορίων του αιγιαλού-παραλίας «περί καθορισμού το πρώτον των ορίων αιγιαλού-παραλίας στη θέση «Σχινέζα», Ελαιοχωρίου, του Δήμου Στυραίων, του Ν. Εύβοιας καθώς και το από Ιούλιο 2005 κτηματολογικό-υψομετρικό διάγραμμα, που τη συνοδεύουν, το οποίο συντάχθηκε από τον πτυχιούχο τοπογράφο μηχανικό Τ.Ε. Χρήστο Καγιούλη, σε μία (1) πινακίδα, σε κλίμακα 1:500, που ελέγχθηκε για την ακρίβεια της αποτύπωσης την 18.10.2006 από τον Τριαντάφυλλο Πουρνή, τεχνολόγο μηχανικό της ΤΥΔΚ και θεωρήθηκε την ίδια ημερομηνία από τον Ελευθέριο Κασιμάτη, τοπογράφο μηχανικό ΓΙΕ/Α, προϊστάμενο της Τ.Υ.Δ.Κ. Ν. Εύβοιας, όπως ορίζουν οι διατάξεις του άρθρου 4 παρ. 2 του ν.2971/2001 και συνοδεύει την Έκθεση της προαναφερόμενης Επιτροπής.

2. Στα παραπάνω κτηματολογικά διαγράμματα καθορίσθηκαν από την αρμόδια Επιτροπή:

α) η οριογραμμή του αιγιαλού με κόκκινη συνεχή πολυγωνική γραμμή με στοιχεία 1, 2, 3, ..., 34, 35, 36, της οποίας οι κορυφές ορίζονται με καρτεσιανές συντεταγ-

μένες στην αζιμουθιακή προβολή HATT ελλειψοειδούς, BESSEL (με Κ.Φ.Χ. 1:100.000 Κάρυστος, φ=38,15, λ=0,45).

β) η οριογραμμή της παραλίας με κίτρινη συνεχή πολυγωνική γραμμή με στοιχεία 1΄, 2΄, 3΄ ... 34΄, 35΄, της οποίας οι κορυφές ορίζονται με καρτεσιανές συντεταγμένες στην αζιμουθιακή προβολή HATT ελλειψοειδούς, BESSEL (με Κ.Φ.Χ. 1:100.000 Κάρυστος, φ=38,15, λ=0,45). Η οριογραμμή παραλίας καθορίζεται κατά τρόπο που να απέχει παντού σταθερή απόσταση δεκαπέντε (15) μέτρων από την οριογραμμή του αιγιαλού, για να εξυπηρετηθούν οι σκοποί της παρ. 2 του άρθρου 1 και της παρ. 3 του άρθρου 2 του ν. 2971/2001.

3. Αποφαίνεται ότι δεν υπάρχει παλαιός αιγιαλός.

4. Δεν εξαιρούνται οι κατασκευές (περιφράξεις) που υπάρχουν στη ζώνη παραλίας.

5. Η απόφαση αυτή μαζί με την έκθεση και τα διαγράμματα που προαναφέραμε, να δημοσιευτούν στην Εφημερίδα της Κυβερνήσεως.

Λαμία, 9 Ιανουαρίου 2008

Ο Γενικός Γραμματέας Περιφέρειας
ΑΘΑΝΑΣΙΟΣ ΣΚΟΡΔΑΣ

ΕΚΘΕΣΗ ΕΠΙΤΡΟΠΗΣ ΚΑΘΟΡΙΣΜΟΥ ΟΡΙΩΝ ΑΙΓΙΑΛΟΥ ΠΑΡΑΛΙΑΣ ΠΑΛΑΙΟΥ ΑΙΓΙΑΛΟΥ

Για τον καθορισμό το πρώτον των ορίων αιγιαλού-παραλίας στη θέση «Σχινέζα», Ελαιοχωρίου, Δήμου Στυραίων, Ν. Ευβοίας

Στη Χαλκίδα, σήμερα 4.7.2007, ημέρα Τετάρτη, οι υπογραφόμενοι:

1) Αθηνά Μπούρικα, τοπ/φος μηχ/κός ΠΕ/Α, Προϊσταμένη Κτηματικής Υπηρεσίας Ν. Ευβοίας, σαν Πρόεδρος,

2) Ελευθερία Γραμματικού, μηχ/κός τοπογραφίας ΤΕ/Γ, υπάλληλος Κτηματικής Υπηρεσίας Ν. Ευβοίας, σαν αναπληρωματικό μέλος, (κωλυομένου του τακτικού μέλους)

3) Παναγιώτης Κορδεράς, σημ/ρος Λ.Σ., νόμιμος αναπλ/τής Λιμενάρχη Υ/Λ.Χ. Καρύστου, σαν μέλος, (κωλυομένου του τακτικού μέλους)

4) Κων/νος Κεράτσας, αρχ/νας μηχ/κός ΠΕ/Α, νόμιμος αναπλ/τής Δ/ντή Χ.Ο.Π., Νομ/κής Αυτ/σης Εύβοιας, σαν μέλος, (κωλυομένου του τακτικού μέλους)

5) (Ο Δ/ντής ΠΕ.ΧΩ. Στ. Ελλάδας, που αποτελεί το 5ο μέλος, αν και προσκλήθηκε νόμιμα κατά την αυτοψία δεν προσήλθε) που αποτελούμε την Επιτροπή καθορισμού ορίων αιγιαλού-παραλίας, η σύνθεση της οποίας καθορίστηκε βάσει των διατάξεων του άρθρου 3 του ν.2971/2001 «περί αιγιαλού-παραλίας και άλλες διατάξεις» και με την υπ' αριθμ. 10547/31.7.2006 απόφαση του Γενικού Γραμματέα της Περιφέρειας Στερεάς Ελλάδας και την υπ' αριθμ. 1492/28.2.2007 τροποποιητική αυτής, συνήλθαμε στα Γραφεία της Κτηματικής Υπηρεσίας Ν. Ευβοίας κατόπιν της υπ' αριθμ. Φ93/21/29.6.2007 πρόσκλησης της Προέδρου της, για τον καθορισμό το πρώτον των ορίων αιγιαλού - παραλίας στη θέση Σχινέζα, Ελαιοχωρίου, Δήμου Στυραίων, Ν. Ευβοίας.

Αφού λάβαμε υπόψη:

1. Το υπ' αριθμ. 12143/18.10.2006 έγγραφο της ΤΥΔΚ Ν. Ευβοίας, με το οποία διαβιβάζεται θεωρημένο διάγραμμα και ζητείται ο καθορισμός των ορίων αιγιαλού-παραλίας στην πιο πάνω περιοχή, με ενδιαφερόμενες την Ελ. Παπαδημητρίου και Καμ. Μαράντου.

2. Το από Ιούλιο 2005 τοπογραφικό διάγραμμα του πτυχ. τοπογράφου μηχανικού ΤΕ Χρήστου Ν. Καγιούλη, με κλίμακα 1:500, σε μια (1) πινακίδα, που ελέγχθηκε για την ακρίβεια της αποτύπωσης την 18-10-06 από τον Τριαντ. Πουρνή, τεχνολόγο μηχανικό της Τ.Υ.Δ.Κ. και θεωρήθηκε την ίδια ημερομηνία από τον Ελ. Κασιμάτη, τοπογράφο μηχανικό ΠΕ/Α, Προϊστάμενο της Τ.Υ.Δ.Κ. Ν. Ευβοίας, όπως ορίζουν οι διατάξεις του άρθρου 4 παρ. 2 του ν. 2971/2001.

3. Τις διατάξεις του ν. 2971/2001 (ΦΕΚ 285 τ.Α΄/19.12.2001) «περί αιγιαλού - παραλίας», καθώς και της υπ' αριθμ. 1089532πε/8205πε/Β0010/20.4.2005 κοινή υπουργική απόφαση Υπουργών Οικονομίας και Οικονομικών και ΠΕΧΩΔΕ «περί στοιχείων καθορισμού αιγιαλού και παραλίας».

4. Την από επιτόπιο μετάβαση κατά την 25.1.2007, ύστερα από την υπ' αριθμ. Φ93/2/22.1.2007 πρόσκληση των μελών, σχηματισθείσα αντίληψη για το πλάτος της βρεχόμενης ζώνης της ξηράς και άλλα συναφή στοιχεία, τα οποία προβλέπονται από το άρθρο 9 του ν.2971/2001 και ειδικότερα:

α) τη γεωμορφολογία του εδάφους:

ι) η μορφολογία της ακτής συνίσταται από βραχώδη πρανή με απότομες κλίσεις και ύψη στέψης που κυμαίνονται από 8,00 έως 40,00 μέτρα περίπου, ενώ μεταξύ των κορυφών 15-20 του αιγιαλού στο κέντρο σχεδόν της περιοχής μελέτης εκβάλλει μεγάλο ρέμα, που σχηματίζει δέλτα και εναποθέτει στην ακτή φερτές ύλες. Νοτιότερα και μεταξύ των κορυφών 27-33 του αιγιαλού εκβάλλουν δύο μικρότερα ρέματα ενώ έντονο είναι το φαινόμενο των κατολισθήσεων στην περιοχή.

ιι) της ακτής συνέχονται εκτάσεις λοφώδεις με έδαφος ημιβραχώδες που διέπονται από τις εκτός σχεδίου πολεοδομικές διατάξεις, με πολύ αραιή δόμηση με χρήση Β΄ κατοικίας και δασικού χαρακτήρα.

ιιι) το φυσικό όριο βλάστησης συνίσταται από θαμνώδη φυσική βλάστηση (πουρνάρια, αγριελιές, σχίνα, κ.λπ.).

β) το γεγονός ότι στην περιοχή δεν εντοπίστηκαν παράκτιοι φυσικοί πόροι.

γ) ότι η περιοχή είναι εκτεθειμένη σε βόρειους, βορειοανατολικούς και ανατολικούς ανέμους έντασης 7-10 Β.

δ) τη μορφολογία του πυθμένα ο οποίος συνίσταται από βραχώδη σύσταση κοντά στην ακτή, με απότομες κλίσεις και μεγάλα βάθη.

ε) τον τομέα ανάπτυξης κυματισμού σε σχέση με το μέτωπο της ακτής, ότι δηλαδή πρόκειται για ακτή με μεγάλο ανάπτυγμα πελάγους που σε συνδυασμό με τους ισχυρούς ανέμους και τα μεγάλα βάθη να αναμένεται μεγάλη ένταση κυματικού πεδίου και ως εκ τούτου μεγάλο εύρος αιγιαλού.

στ) τη μη ύπαρξη τεχνικών έργων στην περιοχή.

ζ) τη μη ύπαρξη εγκεκριμένων χωροταξικών κατευθύνσεων και χρήσεων γης που επηρεάζουν την παράκτια ζώνη.

η) τη μη ύπαρξη καταγεγραμμένων δημοσίων κτημάτων, αρμοδιότητας Υπ. Οικονομίας και Οικονομικών, σε άμεση γειτνίαση με την παράκτια ζώνη, πλην όμως η περιοχή διέπεται από τις διατάξεις της δασικής νομοθεσίας.

θ) το ότι η περιοχή δεν έχει ενταχθεί στο Εθνικό Κτηματολόγιο.

ι) τη μη ύπαρξη ευπαθών οικοσυστημάτων και προστατευόμενων περιοχών.

5. Για τον καθορισμό της οριογραμμής παραλίας η Επιτροπή αφού έλαβε υπόψη τις διατάξεις των άρθρων 1 (παρ. 2), 2 (παρ. 3) και 7 (παρ. 1 και 5) του ν.2971/2001 και συνεκτιμώντας τα δεδομένα, ότι δηλαδή πρόκειται για περιοχή που διέπεται από τις εκτός σχεδίου πολεοδομικές διατάξεις, χωρίς παραλιακό δρόμο και καθέτους προς την ακτή δρόμους επικοινωνίας, προτείνει τη δημιουργία ζώνης παραλίας πλάτους δεκαπέντε (15) μέτρων, που θεωρείται απαραίτητη για την εξυπηρέτηση της επικοινωνίας της ξηράς με τη θάλασσα καθώς και για την εξυπηρέτηση άλλων κοινωφελών σκοπών για την εκτέλεση έργων υποδομής, ανάπλασης, πρόσβασης στην ακτή κ.λπ.

Ύστερα από τα παραπάνω η Επιτροπή αποφασίζει:

1) Καθορίζει επί του παραπάνω τοπογραφικού διαγράμματος:

α. Την οριογραμμή του αιγιαλού με κόκκινη συνεχή πολυγωνική γραμμή 1, 2, ...35, 36, της οποίας οι κορυφές εξασφαλίζονται με συντεταγμένες του κρατικού τριγωνομετρικού δικτύου.


β. Την οριογραμμή της παραλίας με κίτρινη συνεχή πολυγωνική γραμμή 1΄, 2΄ ... 34΄, 35΄ της οποίας οι κορυφές εξασφαλίζονται με συντεταγμένες του κρατικού τριγωνομετρικού δικτύου. Η οριογραμμή παραλίας καθορίζεται κατά τρόπο που να απέχει απόσταση δεκαπέντε (15) μέτρων από την οριογραμμή του αιγιαλού, για να εξυπηρετηθούν οι σκοποί της παρ. 2 του άρθρου 1, της παρ. 3 του άρθρου 2 και της παρ. 1 του άρθρου 7 του ν.2971/2001.

2) Αποφαίνεται ότι δεν υπάρχει παλαιός αιγιαλός.


3) Δεν εξαιρούνται οι κατασκευές (περιφράξεις) που υπάρχουν στη ζώνη παραλίας.

Η Επιτροπή

ΑΘΗΝΑ ΜΠΟΥΡΙΚΑ
ΕΛΕΥΘΕΡΙΑ ΓΡΑΜΜΑΤΙΚΟΥ
ΠΑΝΑΓΙΩΤΗΣ ΚΟΡΔΕΡΑΣ
ΚΩΣΤΑΣ ΚΕΡΑΤΣΑΣ

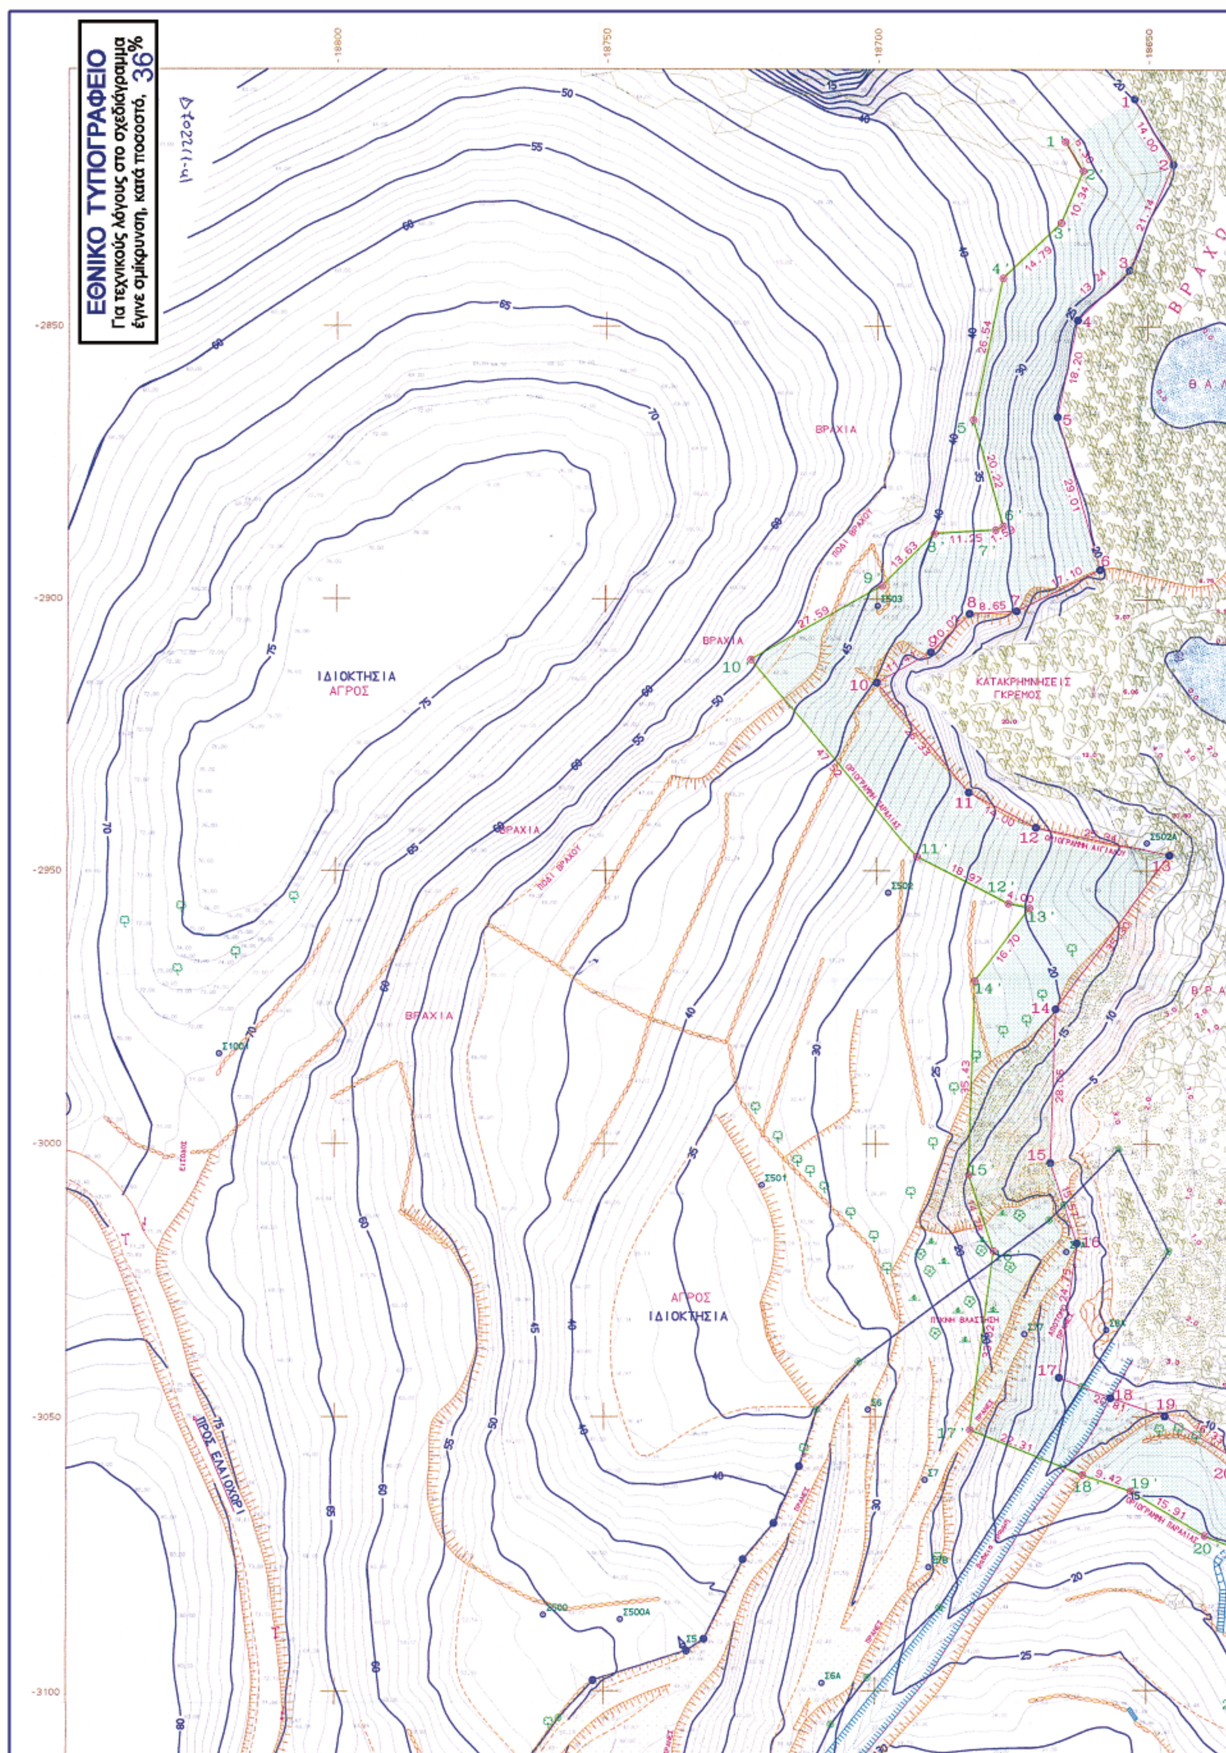

ΕΘΝΙΚΟ ΤΥΠΟΓΡΑΦΕΙΟ
Για τεχνικούς λόγους στο σχεδιάγραμμα έγινε σμίκρυνση, κατά ποσοστό, 36%
ΒΡΑΧΙΑ
ΙΔΙΟΚΤΗΣΙΑ
ΑΓΡΟΣ
ΚΑΤΑΚΡΗΜΝΗΣΕΙΣ
ΓΚΡΕΜΟΣ
ΠΟΔΙ ΒΡΑΧΟΥ
ΟΡΙΟΓΡΑΜΜΗ ΑΙΓΙΑΛΟΥ
ΟΡΙΟΓΡΑΜΜΗ ΠΑΡΑΛΙΑΣ
ΠΥΚΝΗ ΒΛΑΣΤΗΣΗ
ΠΡΟΣ ΕΛΑΙΟΧΩΡΙ
-18800
-18750
-18700
-18650
-2850
-2900
-2950
-3000
-3050
-3100

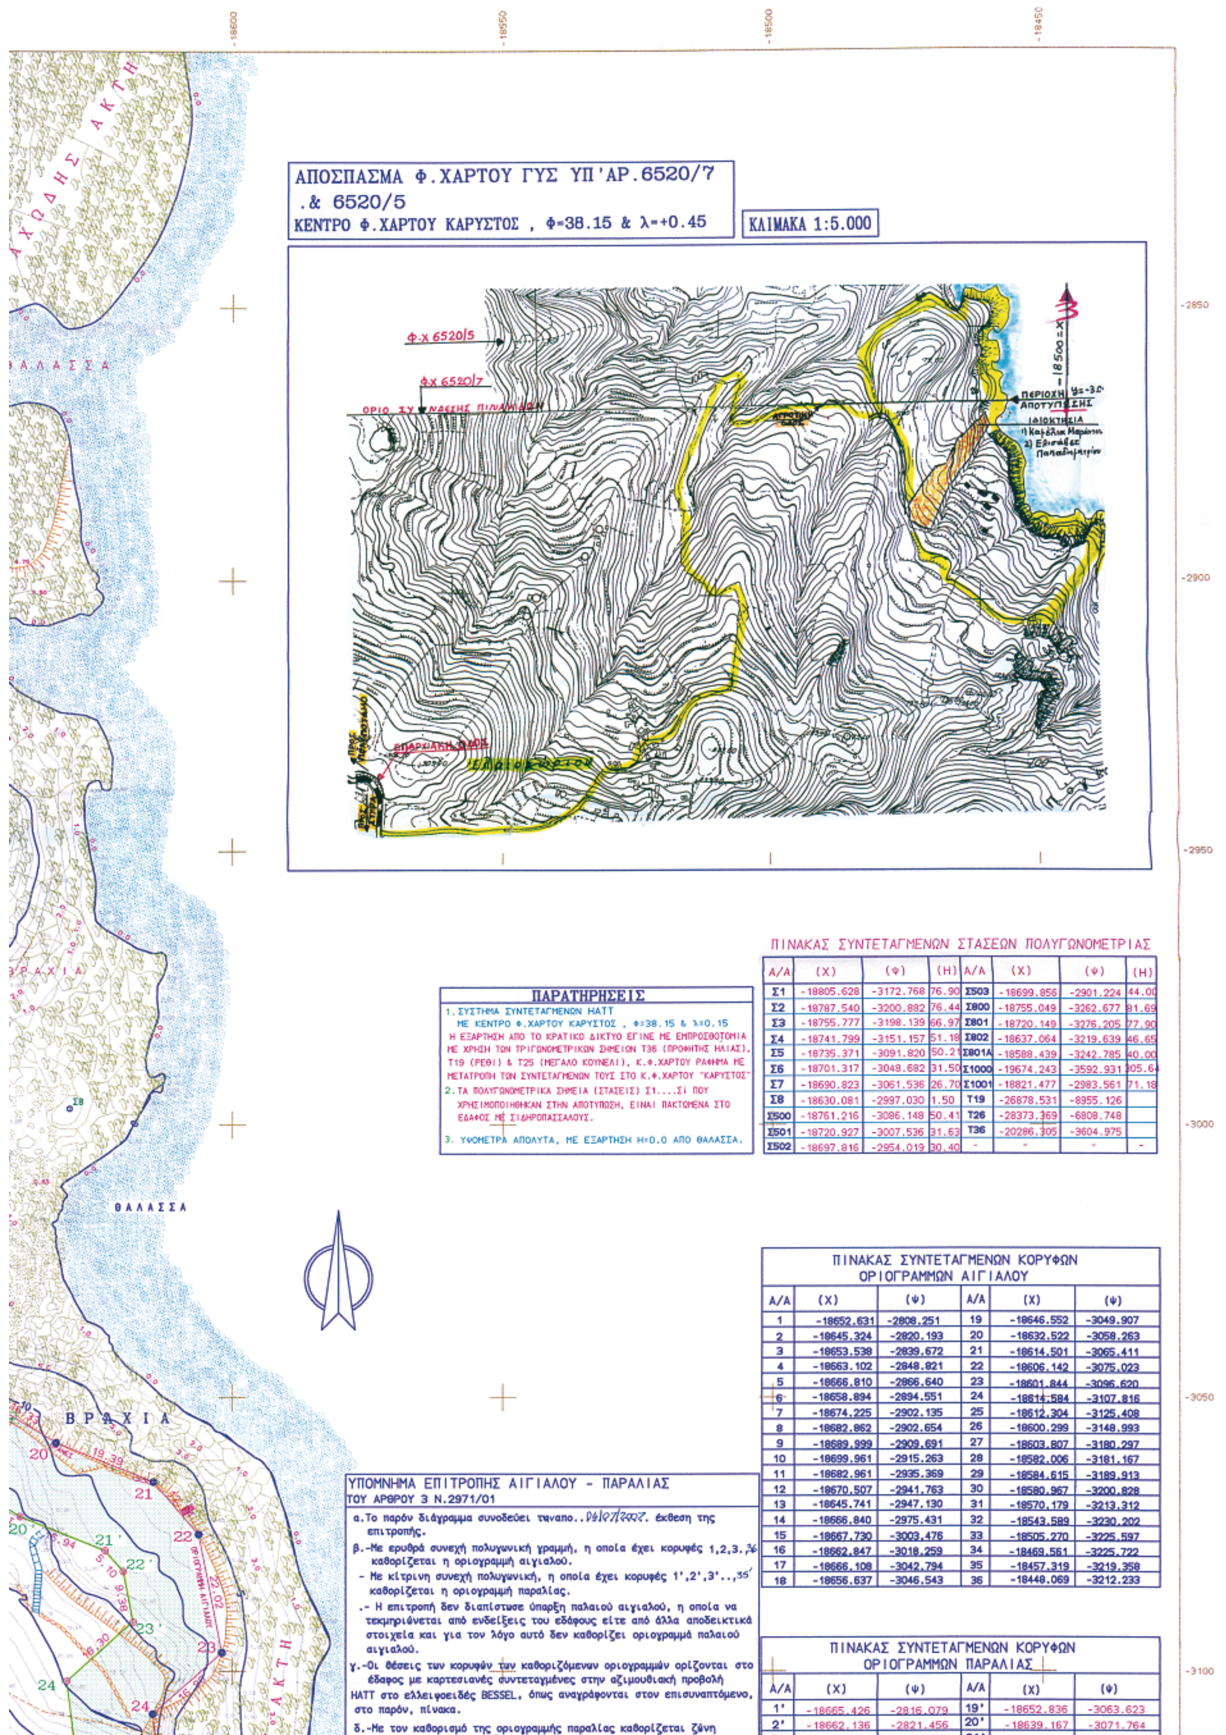

ΠΑΡΑΤΗΡΗΣΕΙΣ

1. ΣΥΣΤΗΜΑ ΣΥΝΤΕΤΑΓΜΕΝΩΝ ΗΑΤΤ ΜΕ ΚΕΝΤΡΟ Φ.ΧΑΡΤΟΥ ΚΑΡΥΣΤΟΣ , Φ=38.15 & λ=0.15
Η ΕΞΑΡΤΗΣΗ ΑΠΟ ΤΟ ΚΡΑΤΙΚΟ ΔΙΚΤΥΟ ΕΓΙΝΕ ΜΕ ΕΜΠΡΟΣΘΟΤΟΜΙΑ ΜΕ ΧΡΗΣΗ ΤΩΝ ΤΡΙΓΩΝΟΜΕΤΡΙΚΩΝ ΣΗΜΕΙΩΝ Τ36 (ΠΡΟΦΗΤΗΣ ΗΛΙΑΣ), Τ19 (ΡΕΘΙ) & Τ25 (ΜΕΓΑΛΟ ΚΟΥΝΕΛΙ), Κ.Φ.ΧΑΡΤΟΥ ΡΑΦΗΝΑ ΜΕ ΜΕΤΑΤΡΟΠΗ ΤΩΝ ΣΥΝΤΕΤΑΓΜΕΝΩΝ ΤΟΥΣ ΣΤΟ Κ.Φ.ΧΑΡΤΟΥ "ΚΑΡΥΣΤΟΣ"
2. ΤΑ ΠΟΛΥΓΩΝΟΜΕΤΡΙΚΑ ΣΗΜΕΙΑ (ΣΤΑΣΕΙΣ) Σ1....Σi ΠΟΥ ΧΡΗΣΙΜΟΠΟΙΗΘΗΚΑΝ ΣΤΗΝ ΑΠΟΤΥΠΩΣΗ, ΕΙΝΑΙ ΠΑΚΤΩΜΕΝΑ ΣΤΟ ΕΔΑΦΟΣ ΜΕ ΣΙΔΗΡΟΠΑΣΣΑΛΟΥΣ.
3. ΥΨΟΜΕΤΡΑ ΑΠΟΛΥΤΑ, ΜΕ ΕΞΑΡΤΗΣΗ Η=0.0 ΑΠΟ ΘΑΛΑΣΣΑ.

ΠΙΝΑΚΑΣ ΣΥΝΤΕΤΑΓΜΕΝΩΝ ΣΤΑΣΕΩΝ ΠΟΛΥΓΩΝΟΜΕΤΡΙΑΣ

Α/Α	(Χ)	(Ψ)	(Η)	Α/Α	(Χ)	(Ψ)	(Η)
Σ1	-18805.628	-3172.768	76.90	Σ503	-18699.856	-2901.224	44.00
Σ2	-18787.540	-3200.882	76.44	Σ800	-18755.049	-3262.677	81.69
Σ3	-18755.777	-3198.139	66.97	Σ801	-18720.149	-3276.205	77.90
Σ4	-18741.799	-3151.157	51.18	Σ802	-18637.064	-3219.639	46.65
Σ5	-18735.371	-3091.820	50.21	Σ801Α	-18588.439	-3242.785	40.00
Σ6	-18701.317	-3048.682	31.50	Σ1000	-19674.243	-3592.931	305.64
Σ7	-18690.823	-3061.536	26.70	Σ1001	-18821.477	-2983.561	71.18
Σ8	-18630.081	-2997.030	1.50	Τ19	-26878.531	-8955.126	
Σ500	-18761.216	-3086.148	50.41	Τ26	-28373.369	-6808.748	
Σ501	-18720.927	-3007.536	31.63	Τ36	-20286.305	-3604.975	
Σ502	-18697.816	-2954.019	30.40	-	-	-	-

ΠΙΝΑΚΑΣ ΣΥΝΤΕΤΑΓΜΕΝΩΝ ΚΟΡΥΦΩΝ ΟΡΙΟΓΡΑΜΜΩΝ ΑΙΓΙΑΛΟΥ

Α/Α	(Χ)	(Ψ)	Α/Α	(Χ)	(Ψ)
1	-18652.631	-2808.251	19	-18646.552	-3049.907
2	-18645.324	-2820.193	20	-18632.522	-3058.263
3	-18653.538	-2839.672	21	-18614.501	-3065.411
4	-18663.102	-2848.821	22	-18606.142	-3075.023
5	-18666.810	-2866.640	23	-18601.844	-3096.620
6	-18658.894	-2894.551	24	-18614.584	-3107.816
7	-18674.225	-2902.135	25	-18612.304	-3125.408
8	-18682.862	-2902.654	26	-18600.299	-3148.993
9	-18689.999	-2909.691	27	-18603.807	-3180.297
10	-18699.961	-2915.263	28	-18582.006	-3181.167
11	-18682.961	-2935.369	29	-18584.615	-3189.913
12	-18670.507	-2941.763	30	-18580.967	-3200.828
13	-18645.741	-2947.130	31	-18570.179	-3213.312
14	-18666.840	-2975.431	32	-18543.589	-3230.202
15	-18667.730	-3003.476	33	-18505.270	-3225.597
16	-18662.847	-3018.259	34	-18469.561	-3225.722
17	-18666.108	-3042.794	35	-18457.319	-3219.358
18	-18656.637	-3046.543	36	-18448.069	-3212.233

ΥΠΟΜΝΗΜΑ ΕΠΙΤΡΟΠΗΣ ΑΙΓΙΑΛΟΥ - ΠΑΡΑΛΙΑΣ
ΤΟΥ ΑΡΘΡΟΥ 3 Ν.2971/01

α. Το παρόν διάγραμμα συνοδεύει την από..04/07/2007. έκθεση της επιτροπής.


β.-Με ερυθρά συνεχή πολυγωνική γραμμή, η οποία έχει κορυφές 1,2,3..36 καθορίζεται η οριογραμμή αιγιαλού.
- Με κίτρινη συνεχή πολυγωνική, η οποία έχει κορυφές 1',2',3'..,35' καθορίζεται η οριογραμμή παραλίας.
.- Η επιτροπή δεν διαπίστωσε ύπαρξη παλαιού αιγιαλού, η οποία να τεκμηριώνεται από ενδείξεις του εδάφους είτε από άλλα αποδεικτικά στοιχεία και για τον λόγο αυτό δεν καθορίζει οριογραμμή παλαιού αιγιαλού.

γ.-Οι θέσεις των κορυφών των καθοριζόμενων οριογραμμών ορίζονται στο έδαφος με καρτεσιανές συντεταγμένες στην αζιμουθιακή προβολή ΗΑΤΤ στο ελλειψοειδές BESSEL, όπως αναγράφονται στον επισυναπτόμενο, στο παρόν, πίνακα.


δ.-Με τον καθορισμό της οριογραμμής παραλίας καθορίζεται ζώνη [illegible]

ΠΙΝΑΚΑΣ ΣΥΝΤΕΤΑΓΜΕΝΩΝ ΚΟΡΥΦΩΝ ΟΡΙΟΓΡΑΜΜΩΝ ΠΑΡΑΛΙΑΣ

Α/Α	(Χ)	(Ψ)	Α/Α	(Χ)	(Ψ)
1'	-18665.426	-2816.079	19'	-18652.836	-3063.623
2'	-18662.136	-2821.456	20'	-18639.167	-3071.764

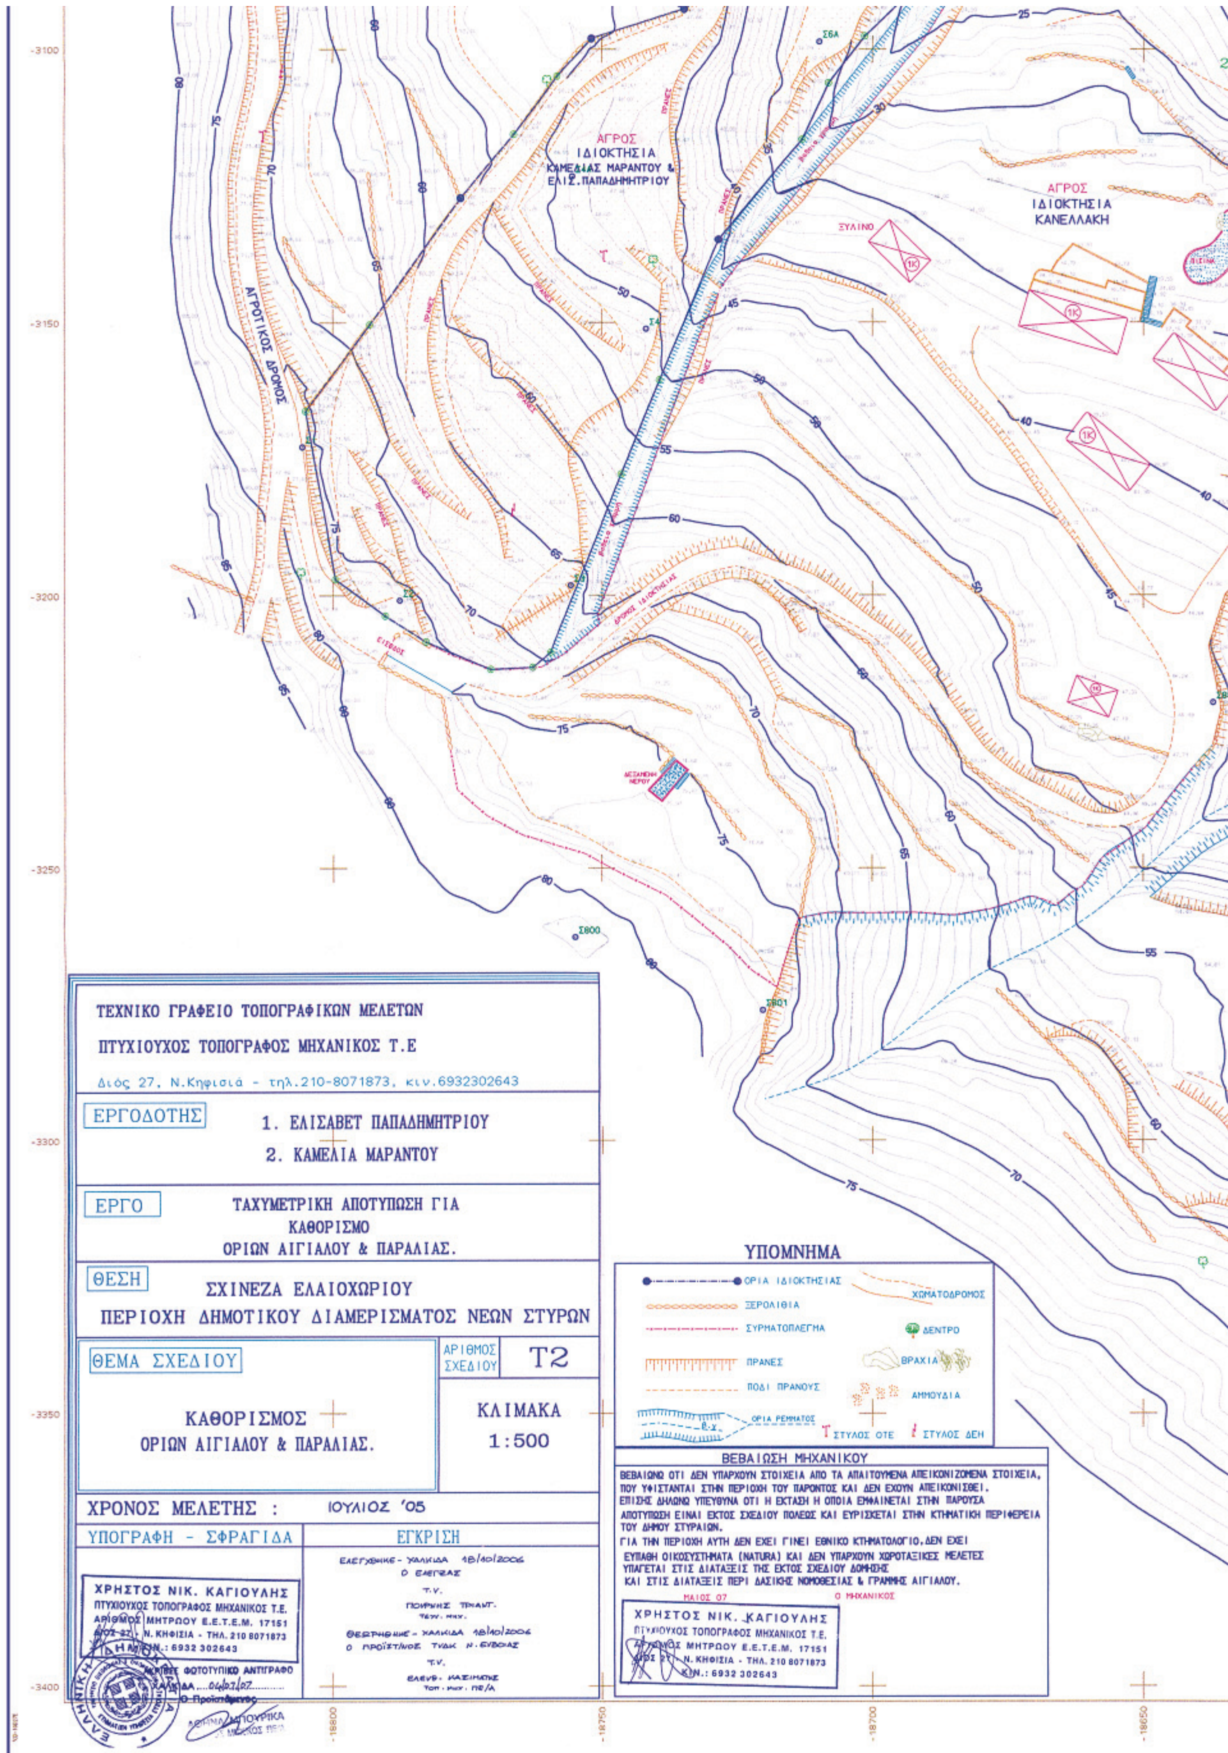

ΑΓΡΟΣ
ΙΔΙΟΚΤΗΣΙΑ
ΚΑΜΕΛΙΑΣ ΜΑΡΑΝΤΟΥ &
ΕΛΙΣ. ΠΑΠΑΔΗΜΗΤΡΙΟΥ
ΑΓΡΟΣ
ΙΔΙΟΚΤΗΣΙΑ
ΚΑΝΕΛΛΑΚΗ
ΑΓΡΟΤΙΚΟΣ ΔΡΟΜΟΣ
ΞΥΛΙΝΟ
ΤΕΧΝΙΚΟ ΓΡΑΦΕΙΟ ΤΟΠΟΓΡΑΦΙΚΩΝ ΜΕΛΕΤΩΝ
ΠΤΥΧΙΟΥΧΟΣ ΤΟΠΟΓΡΑΦΟΣ ΜΗΧΑΝΙΚΟΣ Τ.Ε
Διός 27, Ν.Κηφισιά - τηλ.210-8071873, κιν.6932302643
ΕΡΓΟΔΟΤΗΣ
1. ΕΛΙΣΑΒΕΤ ΠΑΠΑΔΗΜΗΤΡΙΟΥ
2. ΚΑΜΕΛΙΑ ΜΑΡΑΝΤΟΥ
ΕΡΓΟ
ΤΑΧΥΜΕΤΡΙΚΗ ΑΠΟΤΥΠΩΣΗ ΓΙΑ
ΚΑΘΟΡΙΣΜΟ
ΟΡΙΩΝ ΑΙΓΙΑΛΟΥ & ΠΑΡΑΛΙΑΣ.
ΘΕΣΗ
ΣΧΙΝΕΖΑ ΕΛΑΙΟΧΩΡΙΟΥ
ΠΕΡΙΟΧΗ ΔΗΜΟΤΙΚΟΥ ΔΙΑΜΕΡΙΣΜΑΤΟΣ ΝΕΩΝ ΣΤΥΡΩΝ
ΘΕΜΑ ΣΧΕΔΙΟΥ
ΚΑΘΟΡΙΣΜΟΣ
ΟΡΙΩΝ ΑΙΓΙΑΛΟΥ & ΠΑΡΑΛΙΑΣ.
ΑΡΙΘΜΟΣ ΣΧΕΔΙΟΥ
Τ2
ΚΛΙΜΑΚΑ
1:500
ΧΡΟΝΟΣ ΜΕΛΕΤΗΣ :
ΙΟΥΛΙΟΣ '05
ΥΠΟΓΡΑΦΗ - ΣΦΡΑΓΙΔΑ
ΕΓΚΡΙΣΗ
ΥΠΟΜΝΗΜΑ
ΟΡΙΑ ΙΔΙΟΚΤΗΣΙΑΣ
ΧΩΜΑΤΟΔΡΟΜΟΣ
ΞΕΡΟΛΙΘΙΑ
ΣΥΡΜΑΤΟΠΛΕΓΜΑ
ΔΕΝΤΡΟ
ΠΡΑΝΕΣ
ΒΡΑΧΙΑ
ΠΟΔΙ ΠΡΑΝΟΥΣ
ΑΜΜΟΥΔΙΑ
ΟΡΙΑ ΡΕΜΜΑΤΟΣ
ΣΤΥΛΟΣ ΟΤΕ
ΣΤΥΛΟΣ ΔΕΗ
ΒΕΒΑΙΩΣΗ ΜΗΧΑΝΙΚΟΥ
ΒΕΒΑΙΩΝΩ ΟΤΙ ΔΕΝ ΥΠΑΡΧΟΥΝ ΣΤΟΙΧΕΙΑ ΑΠΟ ΤΑ ΑΠΑΙΤΟΥΜΕΝΑ ΑΠΕΙΚΟΝΙΖΟΜΕΝΑ ΣΤΟΙΧΕΙΑ,
ΠΟΥ ΥΦΙΣΤΑΝΤΑΙ ΣΤΗΝ ΠΕΡΙΟΧΗ ΤΟΥ ΠΑΡΟΝΤΟΣ ΚΑΙ ΔΕΝ ΕΧΟΥΝ ΑΠΕΙΚΟΝΙΣΘΕΙ.
ΕΠΙΣΗΣ ΔΗΛΩΝΩ ΥΠΕΥΘΥΝΑ ΟΤΙ Η ΕΚΤΑΣΗ Η ΟΠΟΙΑ ΕΜΦΑΙΝΕΤΑΙ ΣΤΗΝ ΠΑΡΟΥΣΑ
ΑΠΟΤΥΠΩΣΗ ΕΙΝΑΙ ΕΚΤΟΣ ΣΧΕΔΙΟΥ ΠΟΛΕΩΣ ΚΑΙ ΕΥΡΙΣΚΕΤΑΙ ΣΤΗΝ ΚΤΗΜΑΤΙΚΗ ΠΕΡΙΦΕΡΕΙΑ
ΤΟΥ ΔΗΜΟΥ ΣΤΥΡΑΙΩΝ.
ΓΙΑ ΤΗΝ ΠΕΡΙΟΧΗ ΑΥΤΗ ΔΕΝ ΕΧΕΙ ΓΙΝΕΙ ΕΘΝΙΚΟ ΚΤΗΜΑΤΟΛΟΓΙΟ, ΔΕΝ ΕΧΕΙ
ΕΥΠΑΘΗ ΟΙΚΟΣΥΣΤΗΜΑΤΑ (NATURA) ΚΑΙ ΔΕΝ ΥΠΑΡΧΟΥΝ ΧΩΡΟΤΑΞΙΚΕΣ ΜΕΛΕΤΕΣ
ΥΠΑΓΕΤΑΙ ΣΤΙΣ ΔΙΑΤΑΞΕΙΣ ΤΗΣ ΕΚΤΟΣ ΣΧΕΔΙΟΥ ΔΟΜΗΣΗΣ
ΚΑΙ ΣΤΙΣ ΔΙΑΤΑΞΕΙΣ ΠΕΡΙ ΔΑΣΙΚΗΣ ΝΟΜΟΘΕΣΙΑΣ & ΓΡΑΜΜΗΣ ΑΙΓΙΑΛΟΥ.
ΜΑΙΟΣ 07
Ο ΜΗΧΑΝΙΚΟΣ
ΧΡΗΣΤΟΣ ΝΙΚ. ΚΑΓΙΟΥΛΗΣ
ΠΤΥΧΙΟΥΧΟΣ ΤΟΠΟΓΡΑΦΟΣ ΜΗΧΑΝΙΚΟΣ Τ.Ε.
ΜΗΤΡΩΟΥ Ε.Ε.Τ.Ε.Μ. 17151
Ν. ΚΗΦΙΣΙΑ - ΤΗΛ. 210 8071873

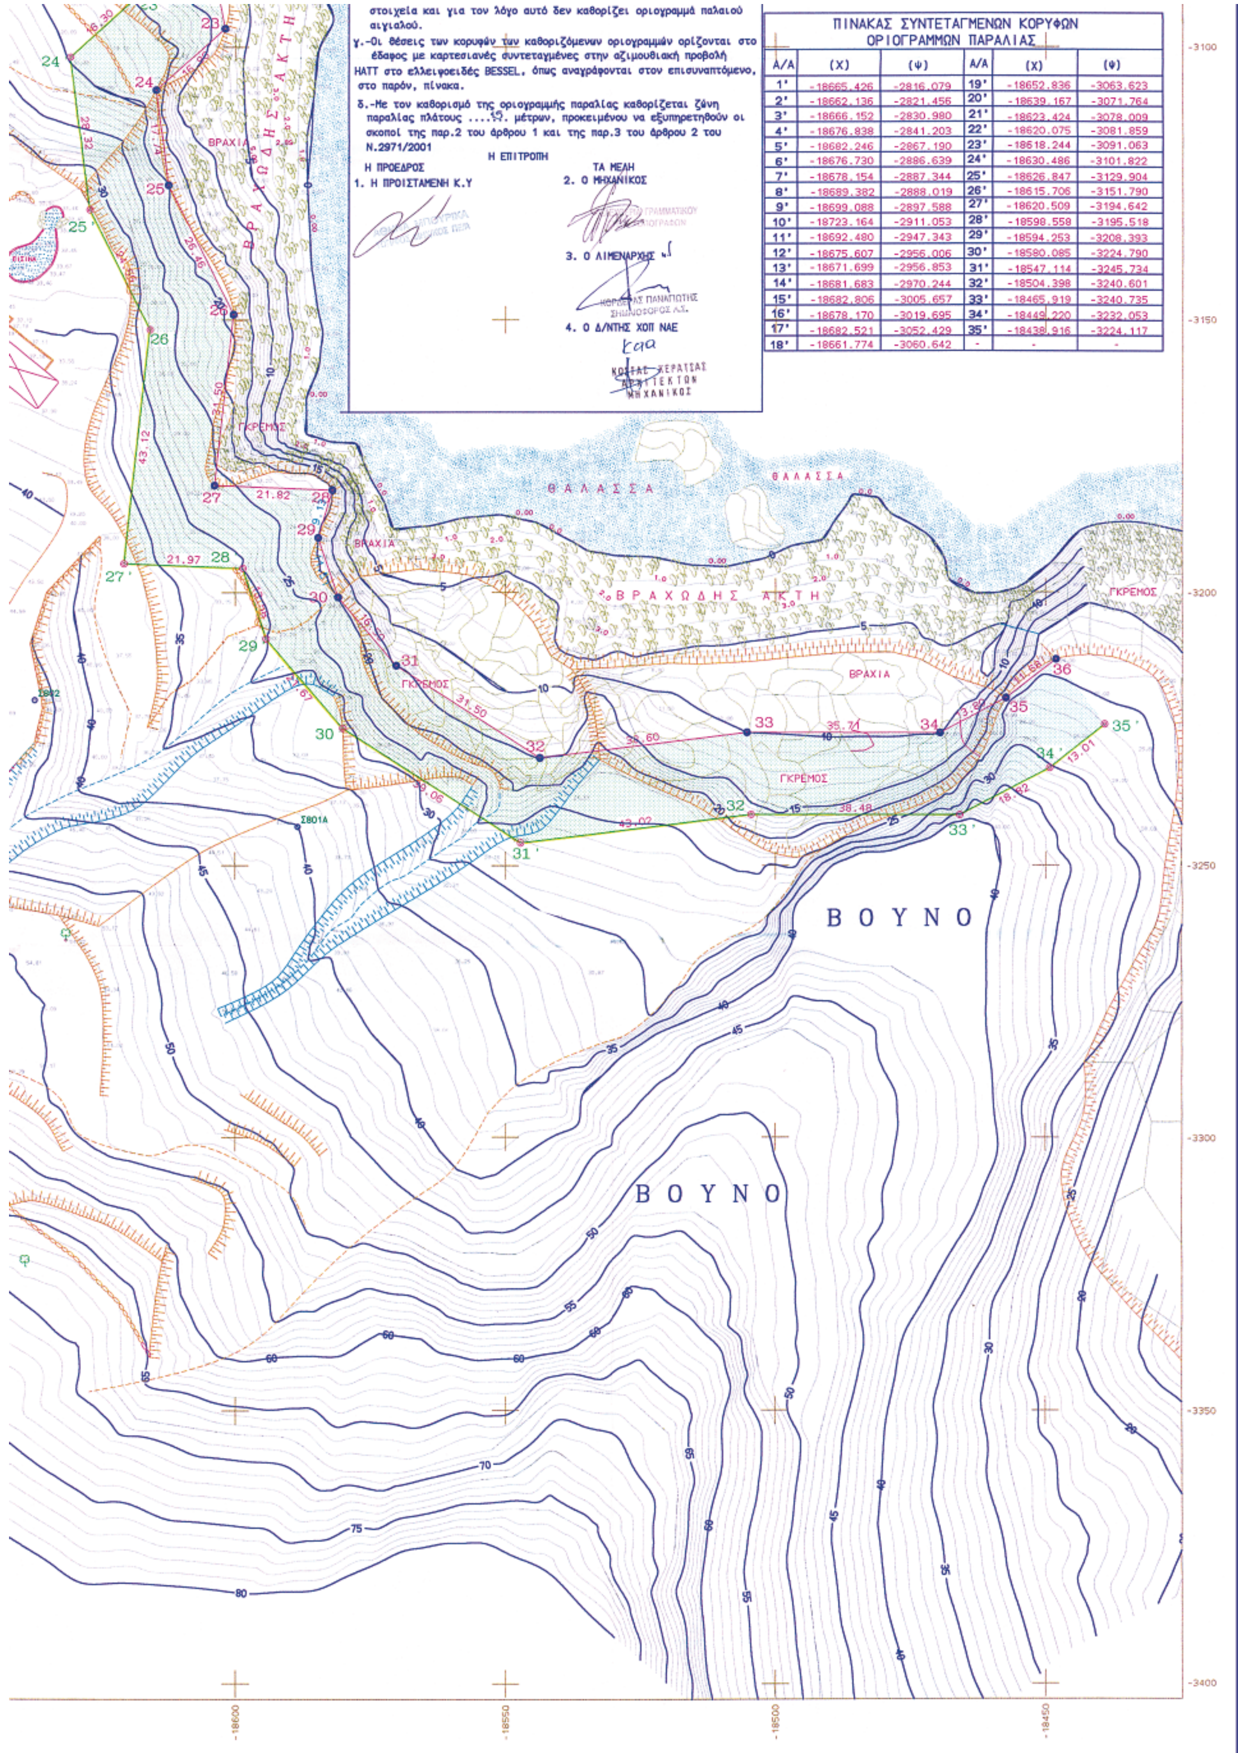

στοιχεία και για τον λόγο αυτό δεν καθορίζει οριογραμμά παλαιού αιγιαλού.

γ.-Οι θέσεις των κορυφών των καθοριζόμενων οριογραμμών ορίζονται στο έδαφος με καρτεσιανές συντεταγμένες στην αζιμουθιακή προβολή HATT στο ελλειψοειδές BESSEL, όπως αναγράφονται στον επισυναπτόμενο, στο παρόν, πίνακα.

δ.-Με τον καθορισμό της οριογραμμής παραλίας καθορίζεται ζώνη παραλίας πλάτους ....10. μέτρων, προκειμένου να εξυπηρετηθούν οι σκοποί της παρ.2 του άρθρου 1 και της παρ.3 του άρθρου 2 του N.2971/2001

Η ΕΠΙΤΡΟΠΗ

Η ΠΡΟΕΔΡΟΣ

1. Η ΠΡΟΙΣΤΑΜΕΝΗ Κ.Υ

ΤΑ ΜΕΛΗ

2. Ο ΜΗΧΑΝΙΚΟΣ

3. Ο ΛΙΜΕΝΑΡΧΗΣ

4. Ο Δ/ΝΤΗΣ ΧΟΠ ΝΑΕ

ΚΩΣΤΑΣ ΧΕΡΑΤΣΑΣ
ΑΡΧΙΤΕΚΤΩΝ
ΜΗΧΑΝΙΚΟΣ

ΠΙΝΑΚΑΣ ΣΥΝΤΕΤΑΓΜΕΝΩΝ ΚΟΡΥΦΩΝ ΟΡΙΟΓΡΑΜΜΩΝ ΠΑΡΑΛΙΑΣ

Α/Α	(Χ)	(Ψ)	Α/Α	(Χ)	(Ψ)
1'	-18665.426	-2816.079	19'	-18652.836	-3063.623
2'	-18662.136	-2821.456	20'	-18639.167	-3071.764
3'	-18666.152	-2830.980	21'	-18623.424	-3078.009
4'	-18676.838	-2841.203	22'	-18620.075	-3081.859
5'	-18682.246	-2867.190	23'	-18618.244	-3091.063
6'	-18676.730	-2886.639	24'	-18630.486	-3101.822
7'	-18678.154	-2887.344	25'	-18626.847	-3129.904
8'	-18689.382	-2888.019	26'	-18615.706	-3151.790
9'	-18699.088	-2897.588	27'	-18620.509	-3194.642
10'	-18723.164	-2911.053	28'	-18598.558	-3195.518
11'	-18692.480	-2947.343	29'	-18594.253	-3208.393
12'	-18675.607	-2956.006	30'	-18580.085	-3224.790
13'	-18671.699	-2956.853	31'	-18547.114	-3245.734
14'	-18681.683	-2970.244	32'	-18504.398	-3240.601
15'	-18682.806	-3005.657	33'	-18465.919	-3240.735
16'	-18678.170	-3019.695	34'	-18449.220	-3232.053
17'	-18682.521	-3052.429	35'	-18438.916	-3224.117
18'	-18661.774	-3060.642	-	-	-

ΕΘΝΙΚΟ ΤΥΠΟΓΡΑΦΕΙΟ

ΕΦΗΜΕΡΙΣ ΤΗΣ ΚΥΒΕΡΝΗΣΕΩΣ

ΠΕΡΙΦΕΡΕΙΑΚΑ ΓΡΑΦΕΙΑ ΠΩΛΗΣΗΣ Φ.Ε.Κ.

ΘΕΣΣΑΛΟΝΙΚΗ - Βασ. Όλγας 227 **23104 23956**
ΠΕΙΡΑΙΑΣ - Ευριπίδου 63 **210 4135228**
ΠΑΤΡΑ - Κορίνθου 327 **2610 638109**
ΙΩΑΝΝΙΝΑ - Διοικητήριο **26510 87215**
ΚΟΜΟΤΗΝΗ - Δημοκρατίας 1 **25310 22858**
ΛΑΡΙΣΑ - Διοικητήριο **2410 597449**
ΚΕΡΚΥΡΑ - Σαμαρά 13 **26610 89122**
ΗΡΑΚΛΕΙΟ - Πεδιάδος 2 **2810 300781**
ΜΥΤΙΛΗΝΗ - Πλ. Κωνσταντινουπόλεως 1 **22510 46654**

ΤΙΜΗ ΠΩΛΗΣΗΣ ΦΥΛΛΩΝ ΤΗΣ ΕΦΗΜΕΡΙΔΟΣ ΤΗΣ ΚΥΒΕΡΝΗΣΕΩΣ

Σε έντυπη μορφή

- Για τα Φ.Ε.Κ. από 1 μέχρι 16 σελίδες σε 1 €, προσαυξανόμενη κατά 0,20 € για κάθε επιπλέον οκτασέλιδο ή μέρος αυτού.
- Για τα φωτοαντίγραφα Φ.Ε.Κ. σε 0,15 € ανά σελίδα.

Σε μορφή DVD/CD

Τεύχος	Ετήσια έκδοση	Τριμηνιαία έκδοση	Μηνιαία έκδοση
Α΄	150 €	40 €	15 €
Β΄	300 €	80 €	30 €
Γ΄	50 €	-	-
Υ.Ο.Δ.Δ.	50 €	-	-
Δ΄	110 €	30 €	-

Τεύχος	Ετήσια έκδοση	Τριμηνιαία έκδοση	Μηνιαία έκδοση
Α.Α.Π.	110 €	30 €	-
Ε.Β.Ι.	100 €	-	-
Α.Ε.Δ.	5 €	-	-
Δ.Δ.Σ.	200 €	-	20 €
Α.Ε. - Ε.Π.Ε. και **Γ.Ε.ΜΗ.**	-	-	100 €

- Η τιμή πώλησης μεμονωμένων Φ.Ε.Κ. σε μορφή cd-rom από εκείνα που διατίθενται σε ψηφιακή μορφή και μέχρι 100 σελίδες, σε 5 € προσαυξανόμενη κατά 1 € ανά 50 σελίδες.
- Η τιμή πώλησης σε μορφή cd-rom/dvd, δημοσιευμάτων μιας εταιρείας στο τεύχος Α.Ε.-Ε.Π.Ε. και Γ.Ε.ΜΗ. σε 5 € ανά έτος.

ΠΑΡΑΓΓΕΛΙΑ ΚΑΙ ΑΠΟΣΤΟΛΗ Φ.Ε.Κ.: Τηλεφωνικά: 210 4071010 - fax: 210 4071010 - internet: http://www.et.gr

ΕΤΗΣΙΕΣ ΣΥΝΔΡΟΜΕΣ Φ.Ε.Κ.

Τεύχος	Έντυπη μορφή	Ψηφιακή Μορφή
Α΄	225 €	190 €
Β΄	320 €	225 €
Γ΄	65 €	Δωρεάν
Υ.Ο.Δ.Δ.	65 €	Δωρεάν
Δ΄	160 €	80 €
Α.Α.Π.	160 €	80 €
Ε.Β.Ι.	65 €	33 €

Τεύχος	Έντυπη μορφή	Ψηφιακή Μορφή
Α.Ε.Δ.	10 €	Δωρεάν
Α.Ε. - Ε.Π.Ε. και **Γ.Ε.ΜΗ.**	2.250 €	645 €
Δ.Δ.Σ.	225 €	95 €
Α.Σ.Ε.Π.	70€	Δωρεάν
Ο.Π.Κ.	-	Δωρεάν
Α΄+ Β΄+ Δ΄ + Α.Α.Π.	-	450 €

- Το τεύχος Α.Σ.Ε.Π. (έντυπη μορφή) θα αποστέλλεται σε συνδρομητές ταχυδρομικά, με την επιβάρυνση των 70 €, ποσό το οποίο αφορά τα ταχυδρομικά έξοδα.
- Για την παροχή πρόσβασης μέσω διαδικτύου σε Φ.Ε.Κ. προηγουμένων ετών και συγκεκριμένα στα τεύχη: **α)** Α, Β, Δ, Α.Α.Π., Ε.Β.Ι. και Δ.Δ.Σ., η τιμή προσαυξάνεται, πέραν του ποσού της ετήσιας συνδρομής του 2007, κατά 40 € ανά έτος και ανά τεύχος και **β)** για το τεύχος Α.Ε.-Ε.Π.Ε. & Γ.Ε.ΜΗ., κατά 60 € ανά έτος παλαιότητας.

* Η καταβολή γίνεται σε όλες τις Δημόσιες Οικονομικές Υπηρεσίες (Δ.Ο.Υ.). Το πρωτότυπο διπλότυπο (έγγραφο αριθμ. πρωτ. 9067/28.2.2005 2η Υπηρεσία Επιτρόπου Ελεγκτικού Συνεδρίου) με φροντίδα των ενδιαφερομένων, πρέπει να αποστέλλεται ή να κατατίθεται στο Εθνικό Τυπογραφείο (Καποδιστρίου 34, Τ.Κ. 104 32 Αθήνα).
* Σημειώνεται ότι φωτοαντίγραφα διπλοτύπων, ταχυδρομικές Επιταγές για την εξόφληση της συνδρομής, δεν γίνονται δεκτά και θα επιστρέφονται.
* Οι οργανισμοί τοπικής αυτοδιοίκησης, τα νομικά πρόσωπα δημοσίου δικαίου, τα μέλη της Ένωσης Ιδιοκτητών Ημερησίου Τύπου Αθηνών και Επαρχίας, οι τηλεοπτικοί και ραδιοφωνικοί σταθμοί, η Ε.Σ.Η.Ε.Α., τα τριτοβάθμια συνδικαλιστικά Όργανα και οι τριτοβάθμιες επαγγελματικές ενώσεις δικαιούνται έκπτωσης πενήντα τοις εκατό (50%) επί της ετήσιας συνδρομής (τρέχον έτος + παλαιότητα).
* Το ποσό υπέρ Τ.Α.Π.Ε.Τ. [5% επί του ποσού συνδρομής (τρέχον έτος + παλαιότητα)], καταβάλλεται ολόκληρο (Κ.Α.Ε. 3512) και υπολογίζεται πριν την έκπτωση.
* Στην Ταχυδρομική συνδρομή του τεύχους Α.Σ.Ε.Π. δεν γίνεται έκπτωση.

Πληροφορίες για δημοσιεύματα που καταχωρούνται στα Φ.Ε.Κ. στο τηλ.: 210 5279000.
Φωτοαντίγραφα παλαιών Φ.Ε.Κ.: Μάρνη 8 τηλ.: 210 8220885, 210 8222924, 210 5279050.
Οι πολίτες έχουν τη δυνατότητα ελεύθερης ανάγνωσης των δημοσιευμάτων που καταχωρούνται σε όλα τα τεύχη της Εφημερίδας της Κυβερνήσεως πλην εκείνων που καταχωρούνται στο τεύχος Α.Ε.-Ε.Π.Ε και Γ.Ε.ΜΗ., από την ιστοσελίδα του Εθνικού Τυπογραφείου (www.et.gr).

Οι υπηρεσίες εξυπηρέτησης πολιτών λειτουργούν καθημερινά από 08:00 μέχρι 13:00



ΑΠΟ ΤΟ ΕΘΝΙΚΟ ΤΥΠΟΓΡΑΦΕΙΟ
ΚΑΠΟΔΙΣΤΡΙΟΥ 34 * ΑΘΗΝΑ 104 32 * ΤΗΛ. 210 52 79 000 * FAX 210 52 21 004
ΗΛΕΚΤΡΟΝΙΚΗ ΔΙΕΥΘΥΝΣΗ: http://www.et.gr – e-mail: webmaster.et@et.gr